


Maße sind teilweise aus Vorlage herausgemessen !!

Algemeiner Kopierschutz!
Jeder Plan trägt für Außenstehende unterschiedliche, nicht identifizierbare Zeichen, die auch nach Entfernen der SLIFT-Embleme erkannt werden können.

Unsere Planung ist ein kostenfreier Service, den wir mit größter Sorgfalt ausarbeiten. Im Falle von Irrtümern, Fehlern und dergleichen übernehmen wir jedoch keinerlei Haftung. Alle Maße und Angaben sind daher vom Bauherrn, dem Architekten und dem Bauleiter eigenverantwortlich zu prüfen.

Achtung Urheberrecht: Copyright: SLIFT
Der Kunde kann diesen Plan im Rahmen seiner Planung uneingeschränkt und kostenlos nutzen. Jede Weitergabe oder Kennzeichnung an Wettbewerbsfirmen und deren Bauaufträge ist nicht gestattet bzw. wird mit € 500,- je Plan berechnet.

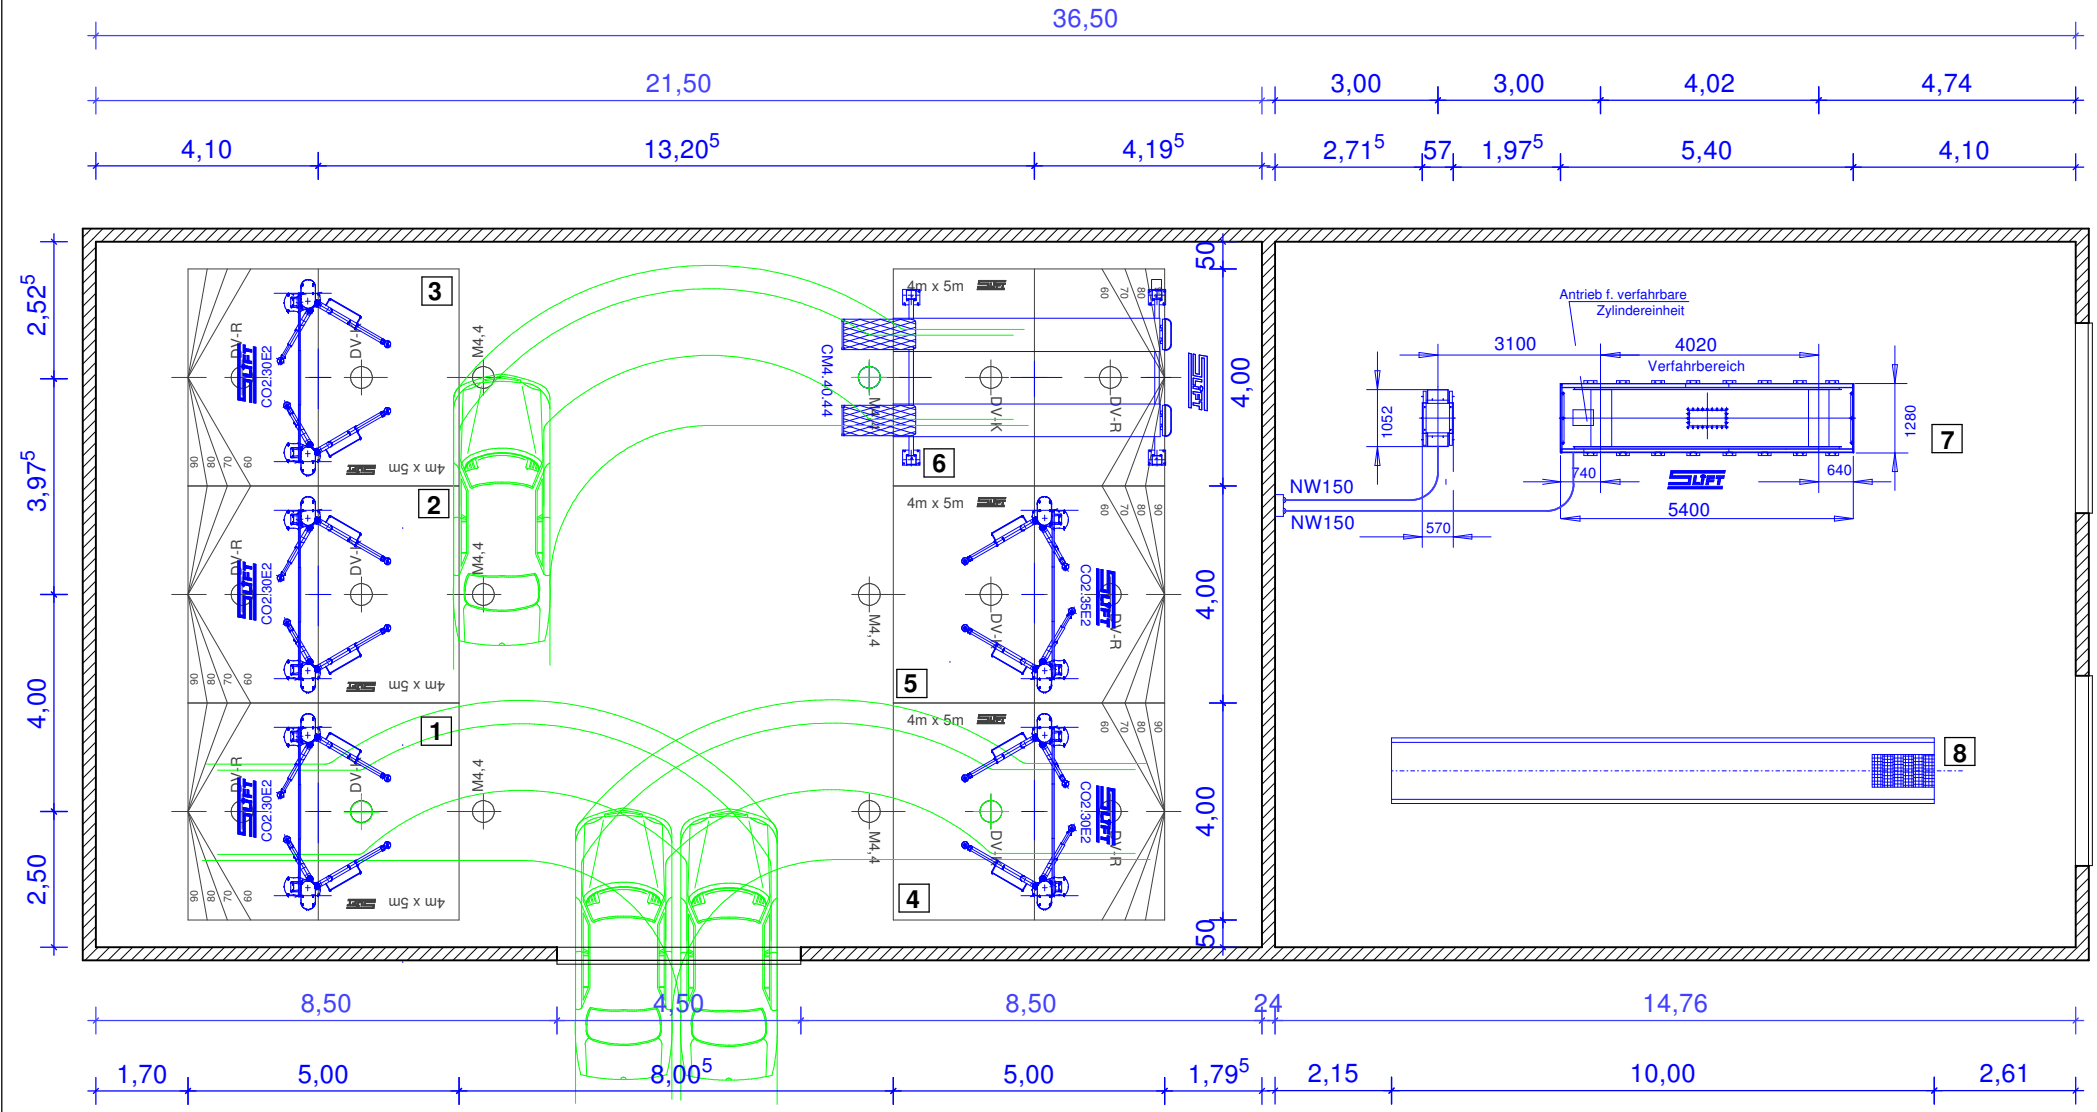


1 - 5 2-Säulen-Hebebühne CO2.30E2
Elektrische Ausrüstung (Bauseits zum Schaltkasten)
Versorgungsspannung 3x400V, 2 x 2,2KW
Absicherung 20A träge
BITTE BEACHTEN:
Einbau nur in Verbindung mit
Einbauplan:
Techn. Datenblatt F4731 Fundamentplan
Techn. Datenblatt F4732

6 4-Säulen-Hebebühne CM4.40.44
Elektrische Ausrüstung (Bauseits zum Schaltkasten)
Versorgungsspannung 3x400V
Absicherung 20A träge
Einbauplan: Techn. Datenblatt Nr. 1025.4
Techn. Datenblatt Nr. 1026.4

7 2 Stempel Truckliftanlage bodeneben
1 x verfahrbare
1 x feste
Zylindereinheit
Art.Nr. Einbaukassette
THC RS.1-2.1B
BITTE BEACHTEN:
Einbau nur in Verbindung mit
Einbauplan Nr. E 216

Elektrische Ausrüstung (Bauseits zum Schaltkasten)
Versorgungsspannung 5 x 6mm², 3 x 400V, 50Hz
Absicherung 25A träge

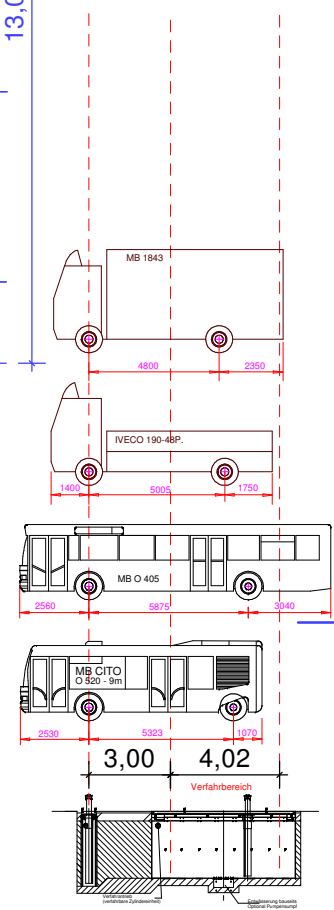

Versorgungsleitung PVC Rohr wie in Einbauzeichnung angegeben verlegen.

Unsere Planung ist ein kostenfreier Service, den wir mit größter Sorgfalt ausarbeiten. Im Falle von Irrtümern, Fehlern und dergleichen übernehmen wir jedoch keinerlei Haftung. Alle Maße und Angaben sind daher vom Bauherrn, dem Architekten und dem Bauleiter eigenverantwortlich zu prüfen.

SLIFT
AUTOHEBER

SLIFT Hebezeuge GmbH & Co. KG
Hebezeuge für die Automobilindustrie
75233 Tiefenbronn, Daimlerstr. 16
Telefon 07234/607-0, Fax 07234/607-29
Email: planung@slift.de

SLIFT - Planungsberatung
-ein kostenloser Service für Autohäuser-

Bitte diesen Planungsvorschlag nur in Verbindung mit den dazugehörigen Einbauplänen benutzen !

Bauherr :
SLIFT Partner :

Tag :
bearb. : hr

M.
1:100

CAD Nr.:
Planungsvorschlag